


Durch zwei Geschossdecken 2 Abwürfe Auswurf 30°

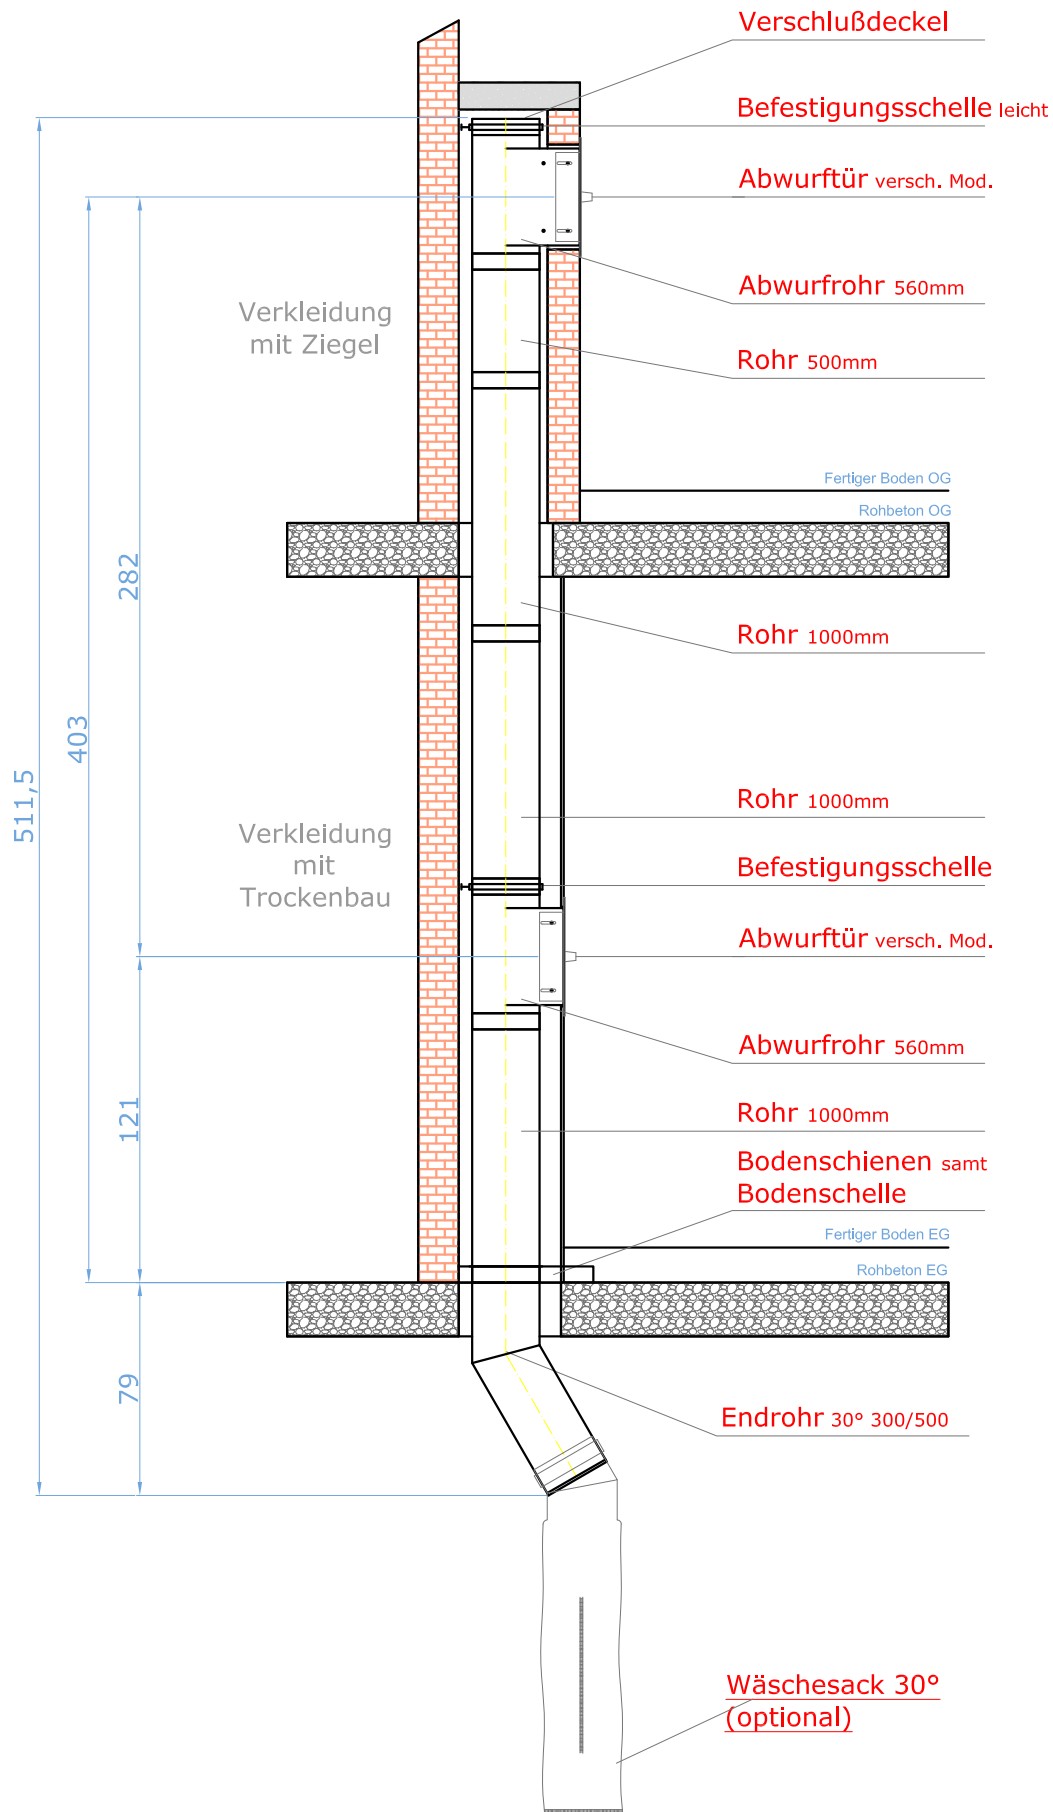

010116